


UWAGA 1
 *RYSUNKI I CZĘŚĆ OPISOWA SĄ DOKUMENTACJAMI WZAJEMNIE UZUPEŁNIAJĄCYMI SIĘ. WSZYSTKIE ELEMENTY UJĘTE W CZĘŚCI OPISOWEJ, A NIE POKAZANE NA RYSUNKACH ORAZ POKAZANE NA RYSUNKACH A NIE UJĘTE SPECYFIKACJĄ WINNY BYĆ TRAKTOWANE JAKBY BYŁY UJĘTE W OBU. W PRZYPADKU WĄTPLIWOŚCI CO DO INTERPRETACJI NINIEJSZEJ SPECYFIKACJI, WYKONAWCA PRZED ZŁOŻENIEM OFERTY POWINIEN WYJAŚNIĆ Z INWESTOREM WSZELKIE WĄTPLIWOŚCI ZWIĄZANE Z REALIZACJĄ INWESTYCJI.
 *NINIEJSZY PROJEKT ARCHITEKTONICZNY NALEŻY ROZPATRYWAĆ ŁĄCZNIE Z PROJEKTAMI BRANŻY KONSTRUKCYJNEJ, SANITARNEJ I ELEKTRYCZNEJ

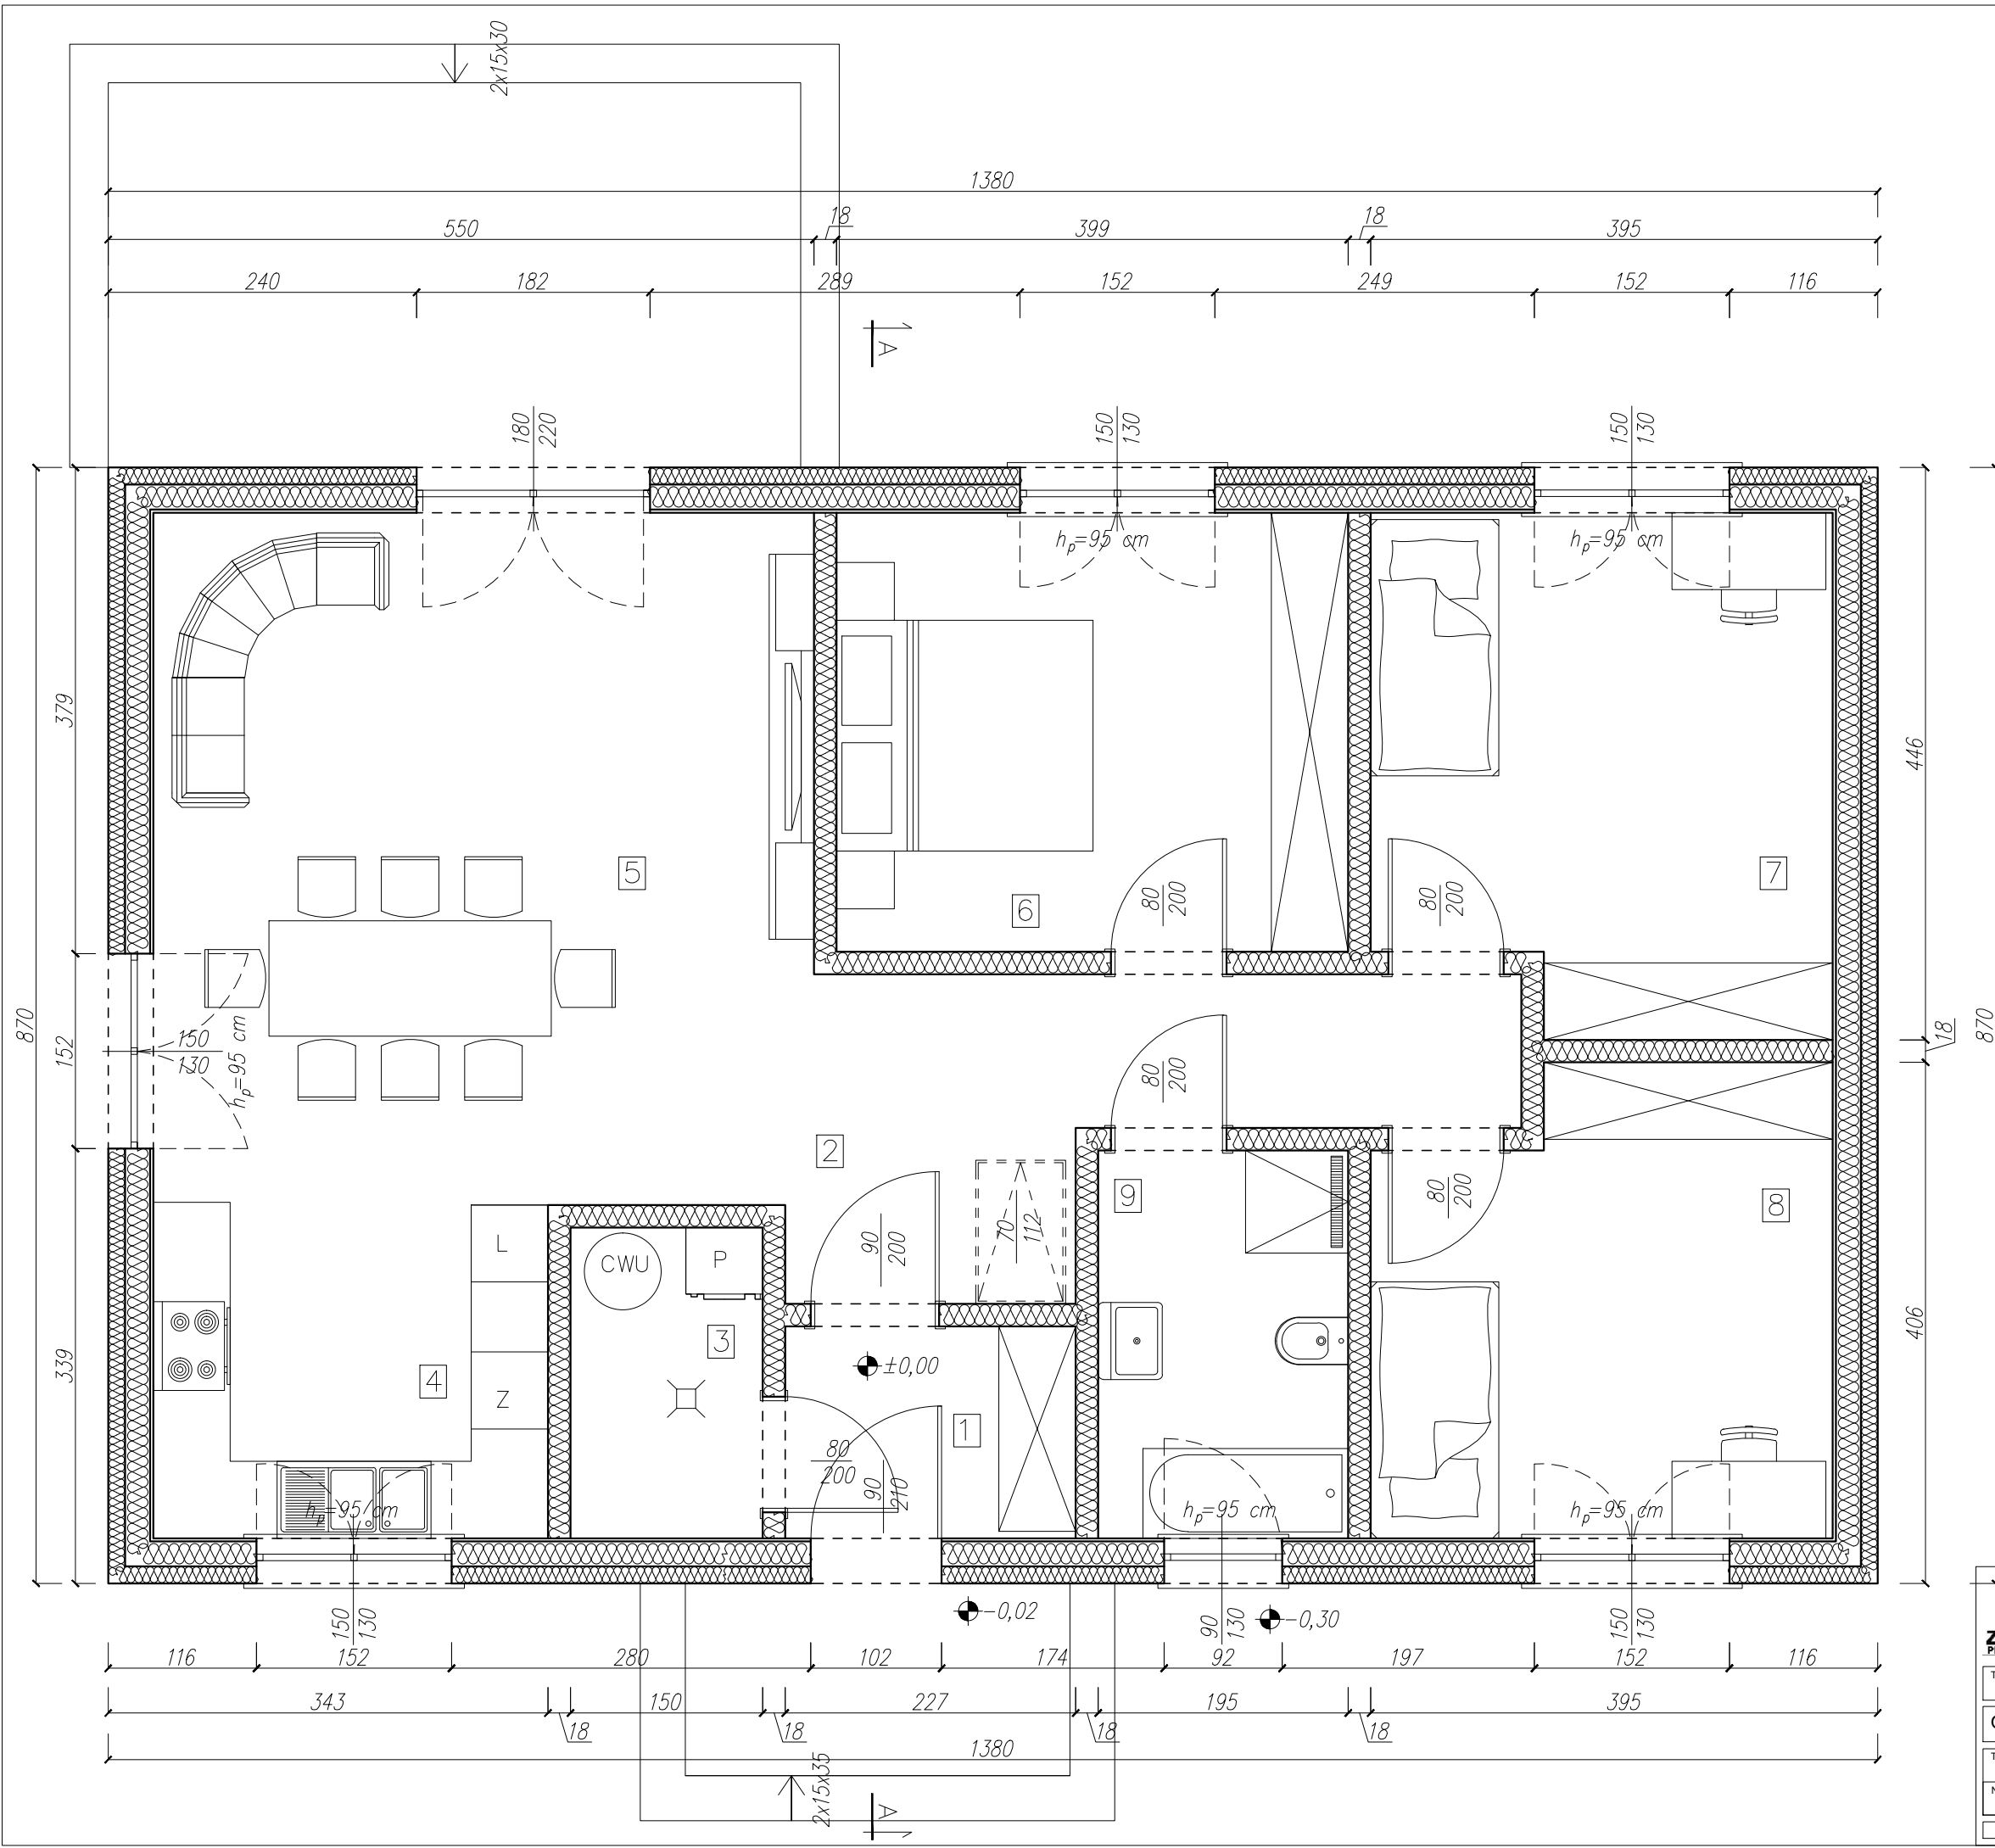

NR	POMIESZCZENIE	POWIERZCHNIA UŻYTKOWA [m ²]
1.	WIATROŁAP	3,74
2.	HOL	9,59
3.	KOTŁOWNIA	3,63
4.	KUCHNIA	8,00
5.	POKÓJ DZIENNY	27,82
6.	POKÓJ	13,66
7.	POKÓJ	13,88
8.	POKÓJ	12,44
9.	ŁAZIENKA	5,89
SUMA		98,65

L-LODÓWKA
 Z-ZMYWARKA
 P-PRALKA

ENERGO-HAUS 98

ZIMMERMANN - HAUS
 PRODUCENT DOMÓW PREFABRYKOWANYCH

ZIMMERMANN-HAUS Sp. z o. o. Sp. k.
 ul. E. Strzeleckiego 4d tel. +48 660 450 720
 47-133 Jemielnica tel. +4877/ 4632502
 www.zimmermann-haus.pl biuro@zimmermann-haus.pl

TEMAT: **Budynek mieszkalny jednorodzinny**

Opracowanie: Projektanci firmy Zimmermann-Haus Sp. z o.o. Sp.k.

TYTUŁ RYSUNKU: Rzut parteru BRANŻA: Architektura

NR RYS.: A-1 SKALA: 1:50 DATA: STADIUM: PB

© WSZELKIE PRAWA AUTORSKIE ZASTRZEŻONE. KOPIOWANIE, ROZPOWIEŚCZANIE, DOKONYWANIE JAKICHKOLWIEK ZMIAN BEZ PISEMNEJ ZGODY AUTORA ZABRONIONE